

**Imagen ilustrativa*



**TU SUEÑO DORADO
HECHO REALIDAD**

**EL
DORADO⁺**

R E S I D E N C I A L

**Imagen ilustrativa*





EL ESPACIO **DORADO** PARA **TÍ**

EL **PROYECTO**

El Dorado Residencial es un inigualable fraccionamiento ubicado en la ciudad de Pachuca, el cual te ofrece excelentes casas con los espacios adecuados para dar a tu familia la comodidad y calidad de vida que se merece.

El Dorado Residencial te brinda la mejor oferta de metros cuadrados del segmento, ofreciéndote un patrimonio con gran plusvalía desde el inicio, además, este extraordinario proyecto cuenta con diversas amenidades para toda la familia y accesos controlados para vivir con tranquilidad.

**Imágenes ilustrativas*

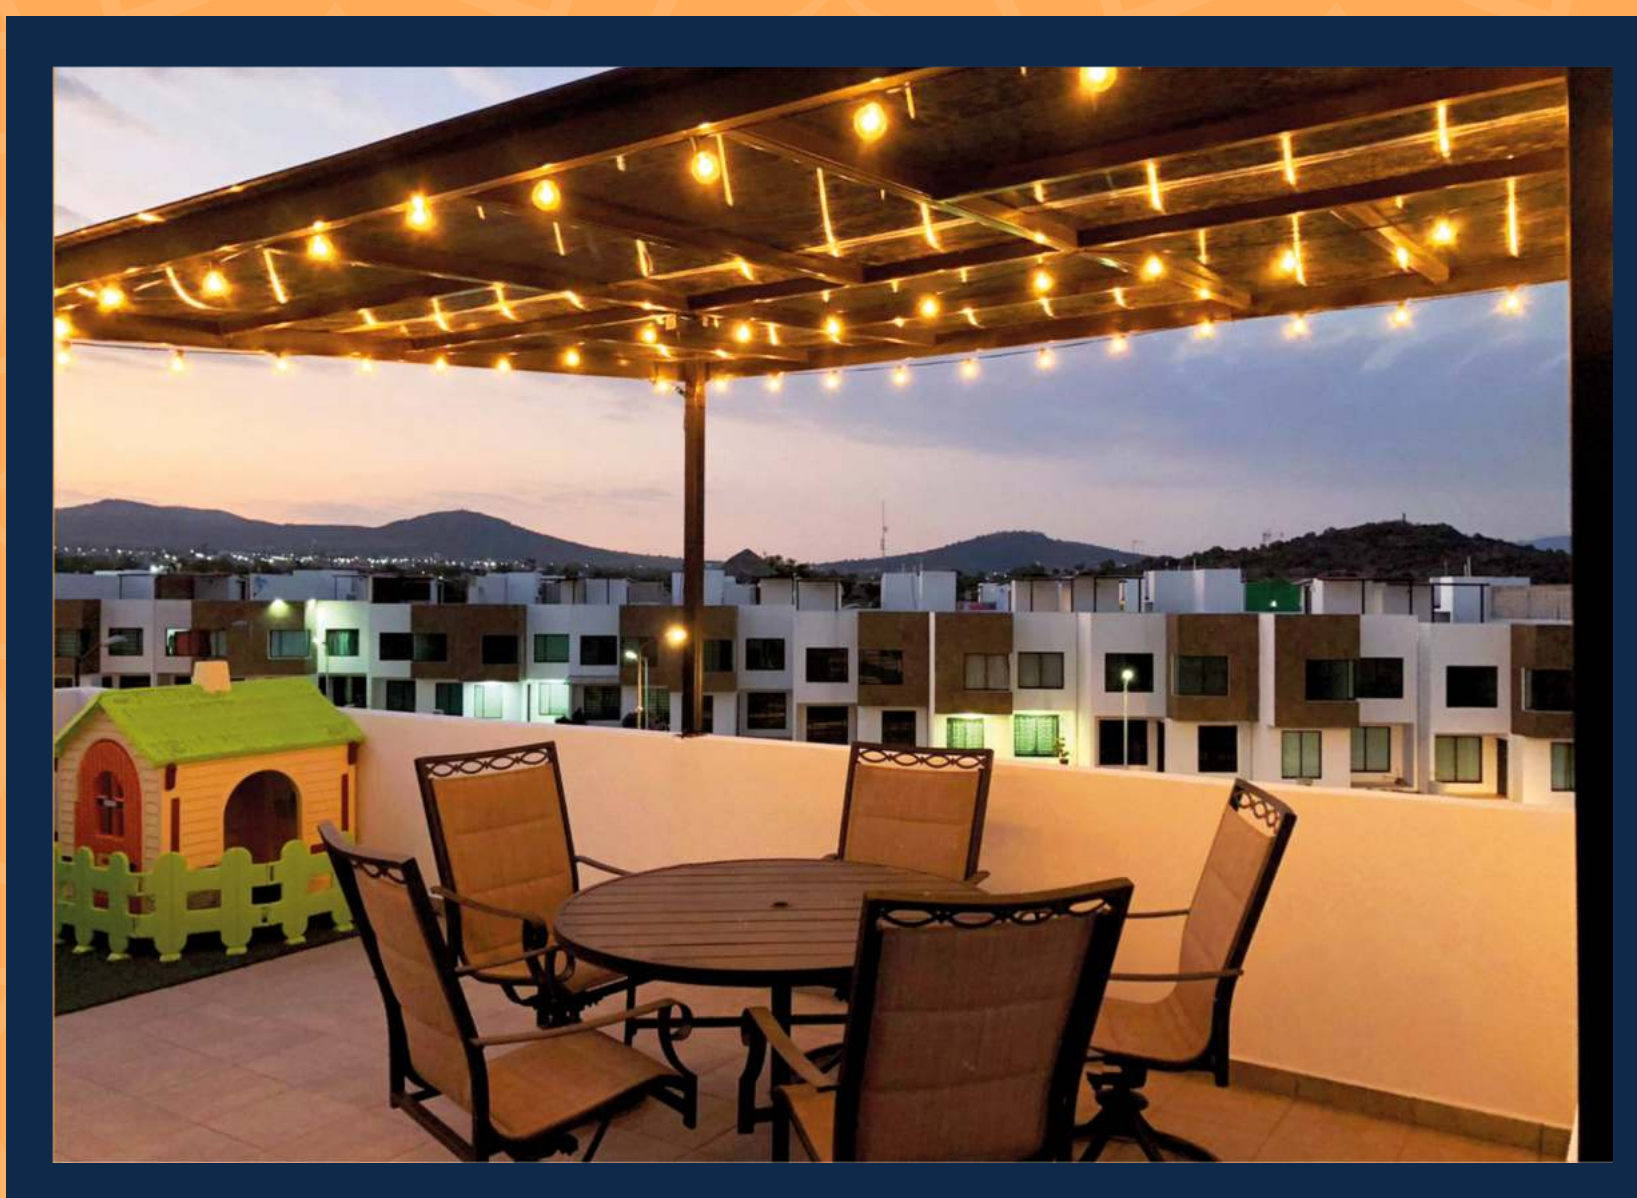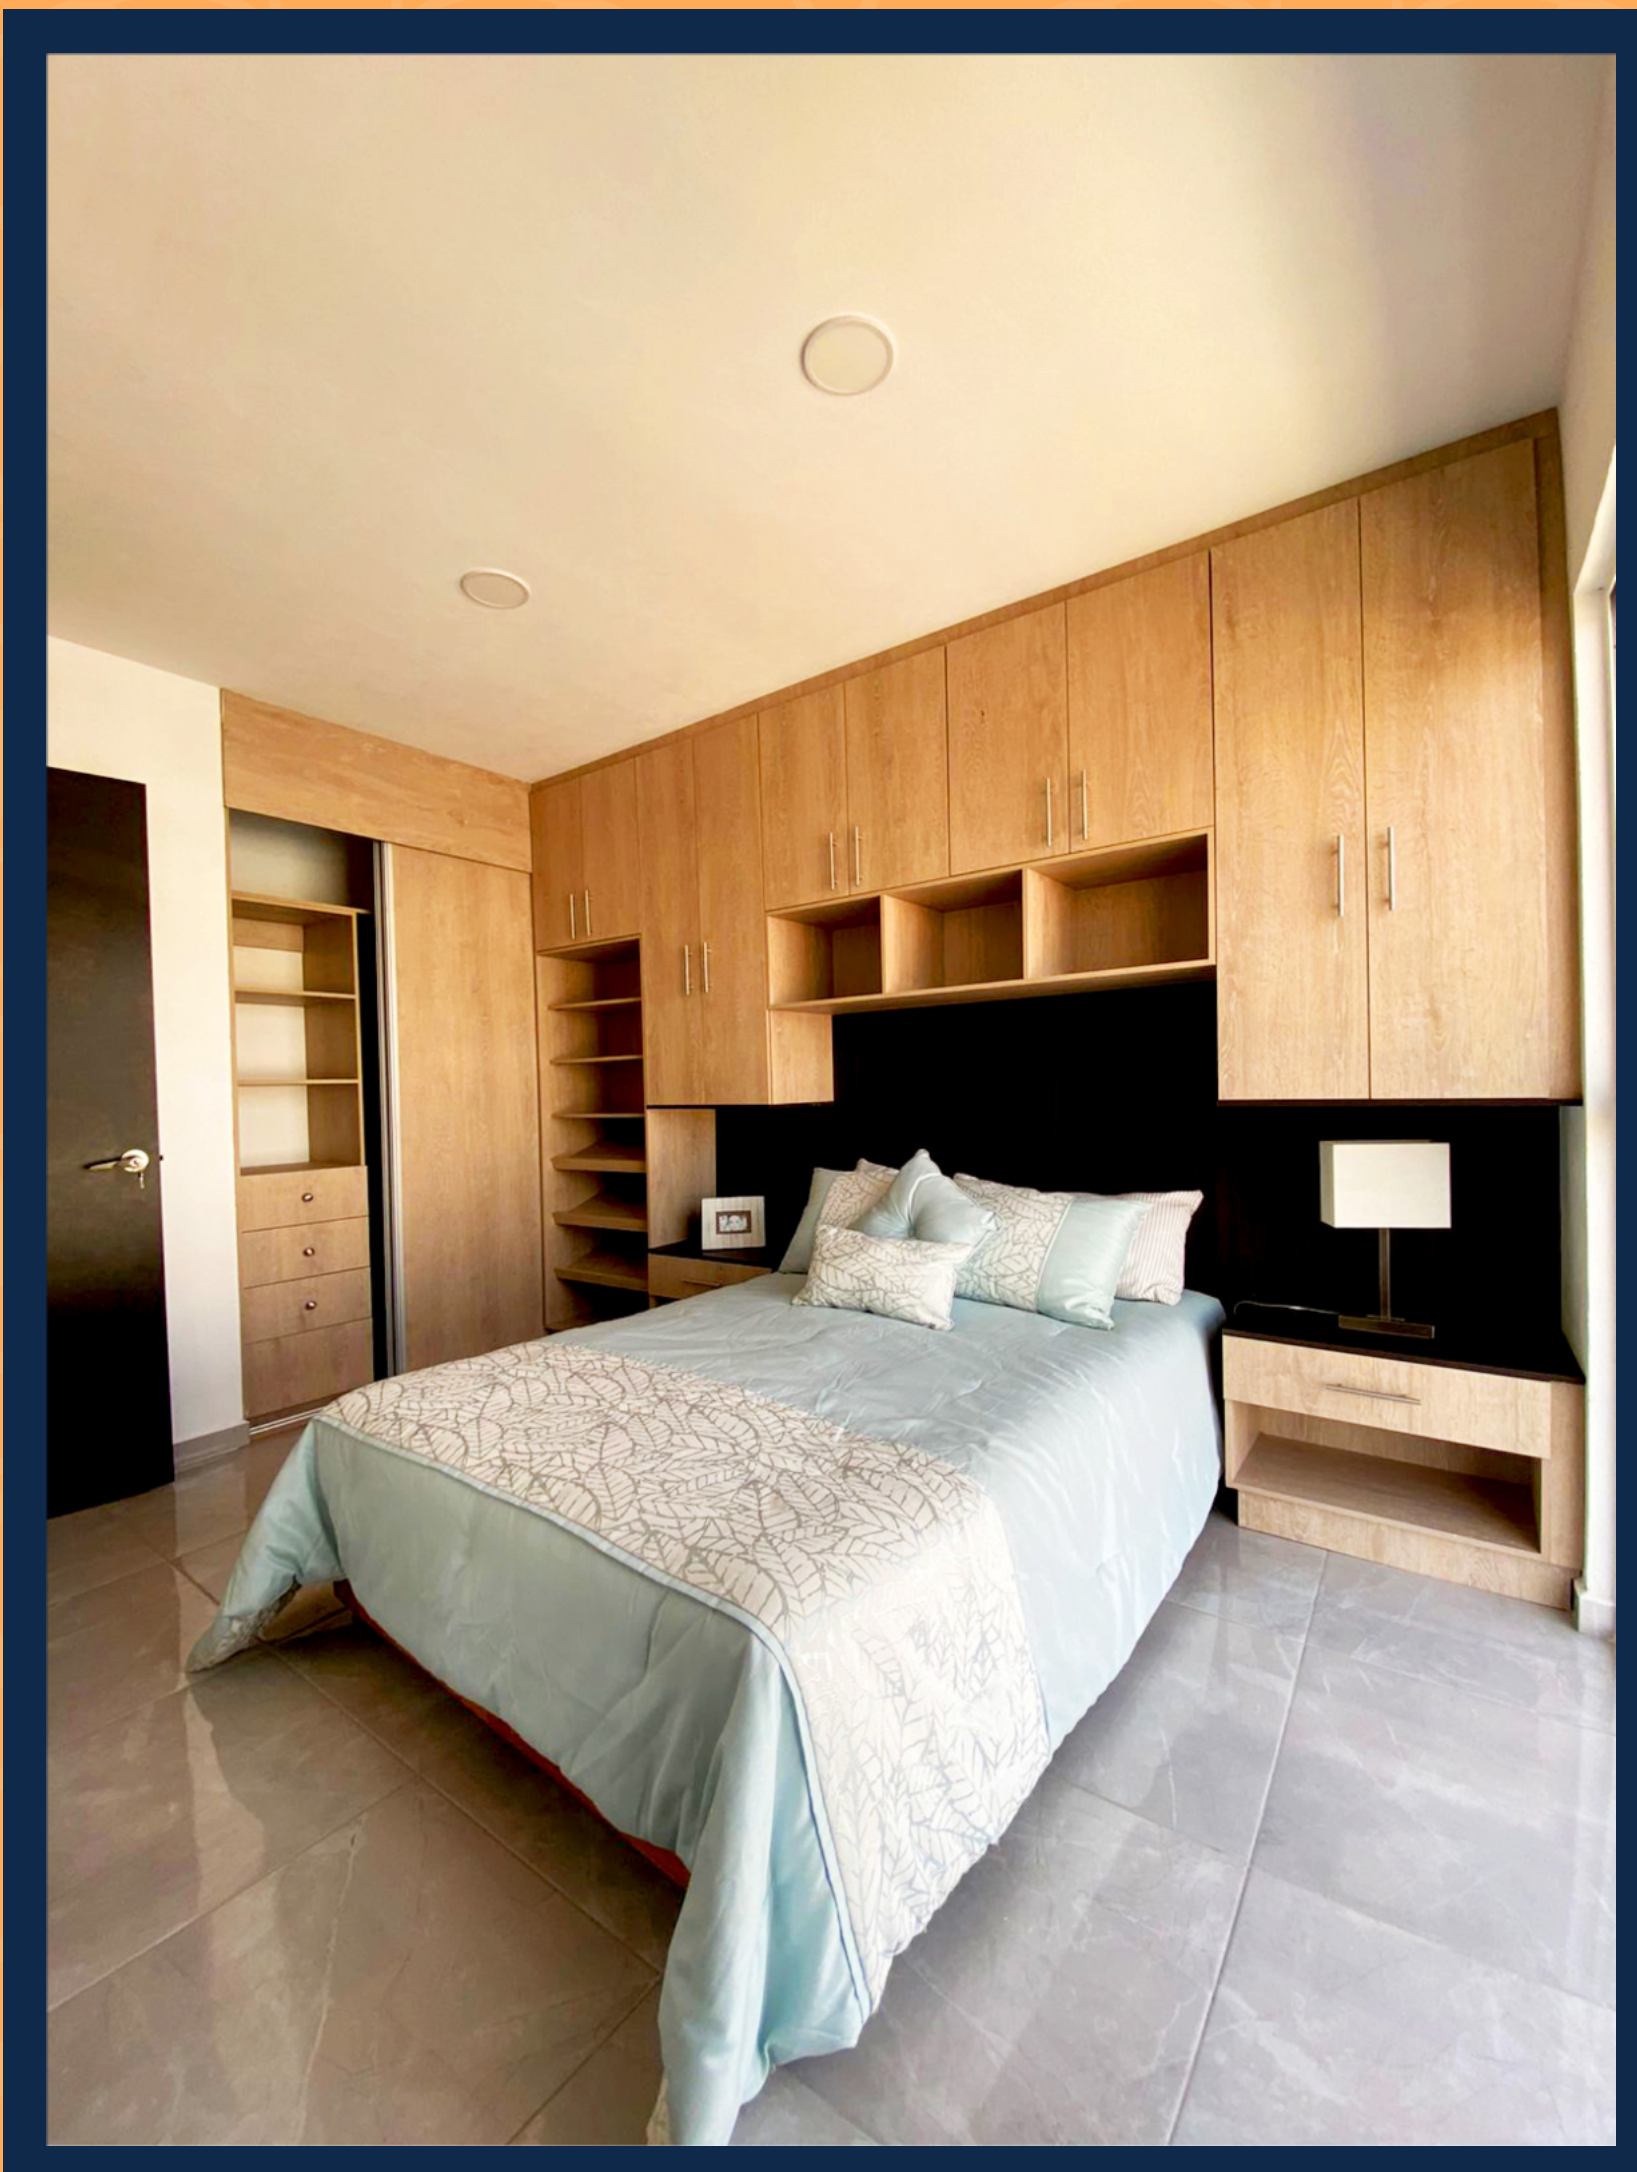

PLANTAS PROTOTIPO 1

Construcción:

110m²

Terreno:

99m²

Roof garden (Área libre de):

44m²



PLANTA BAJA

- Sala
- Cocina
- Jardín interior
- Espacio para dos autos
- Comedor- 1/2 baño
- Cuarto de servicio
- Cisterna



PLANTA ALTA


- 3 recámaras
- 2 baños completos



ROOF GARDEN

- 1/2 baño
- Tarja

AMENIDADES

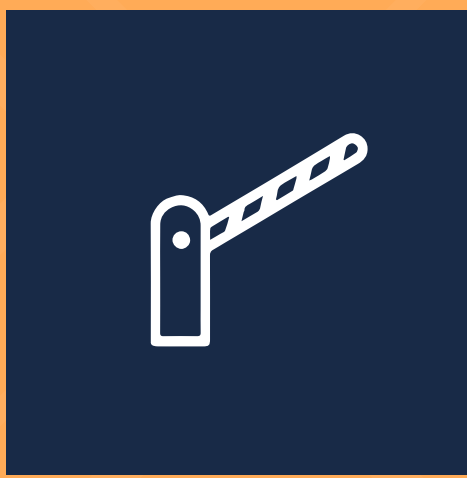

Fraccionamiento con accesos controlados



1 cancha de fútbol rápido de pasto sintético



1 cancha de fútbol de salón




Área de asador y palapa



Área de juegos infantiles



Dog Park

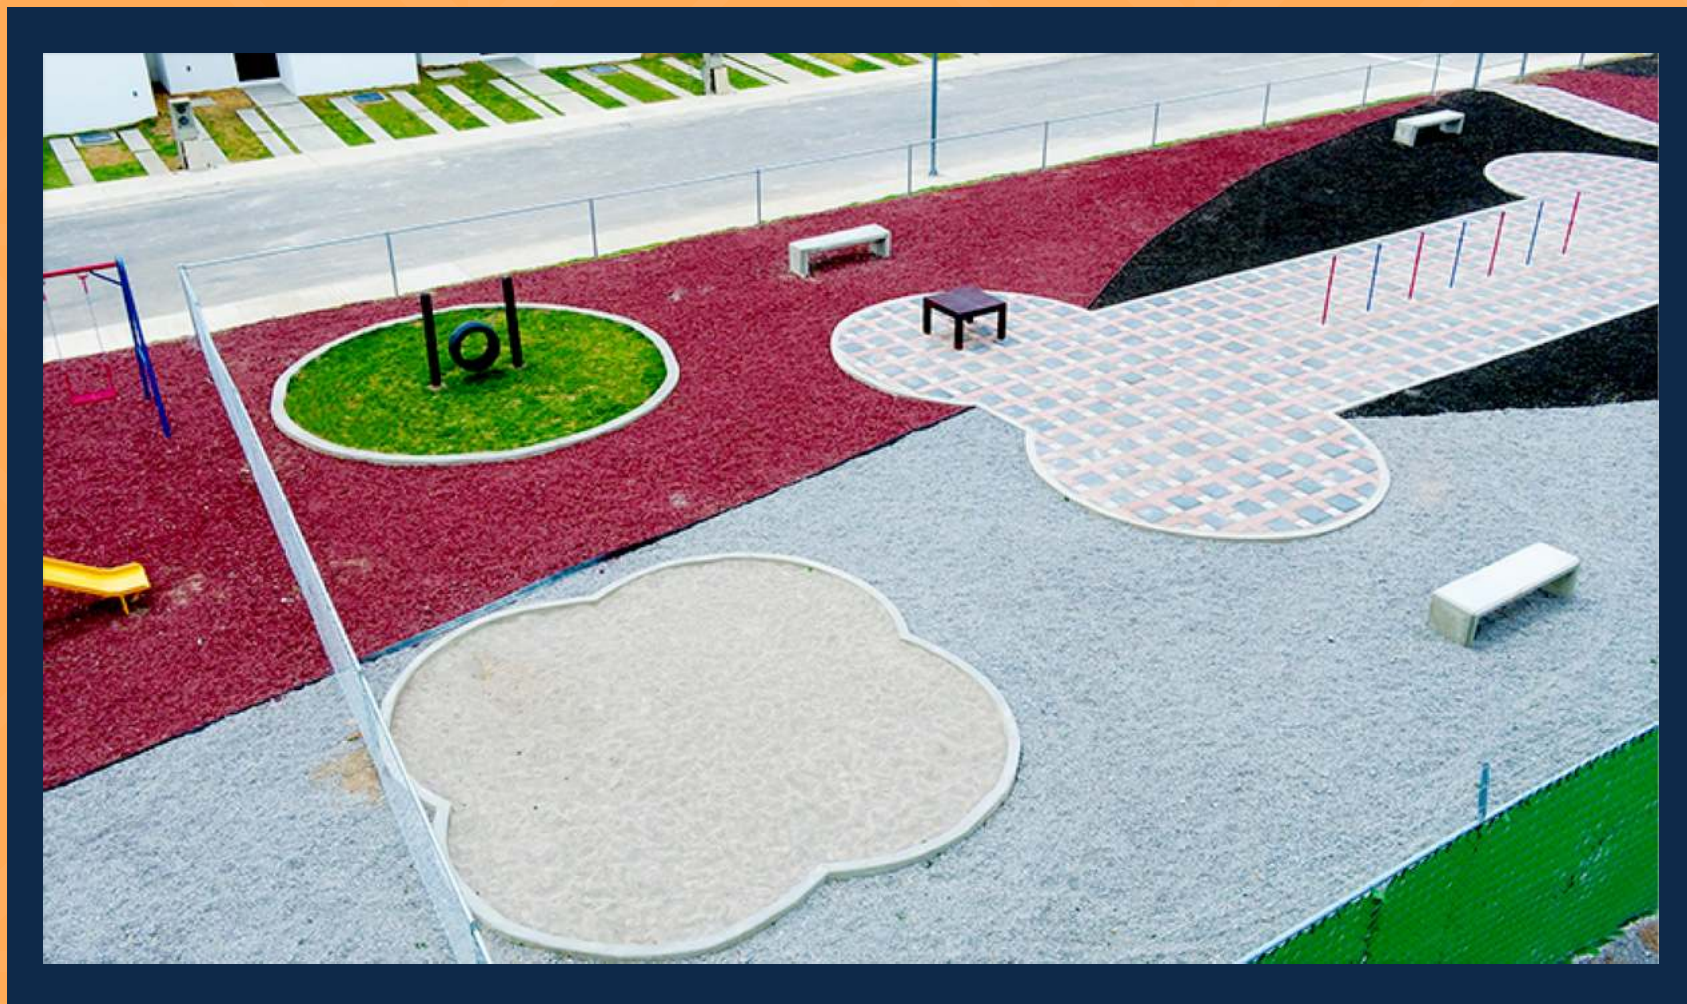

**Imágenes ilustrativas*


UBICACIÓN

Ampliación del Blvd.

Ramón G. Bonfil S/N,

San Antonio El Desmonte

Pachuca de Soto, Hgo.

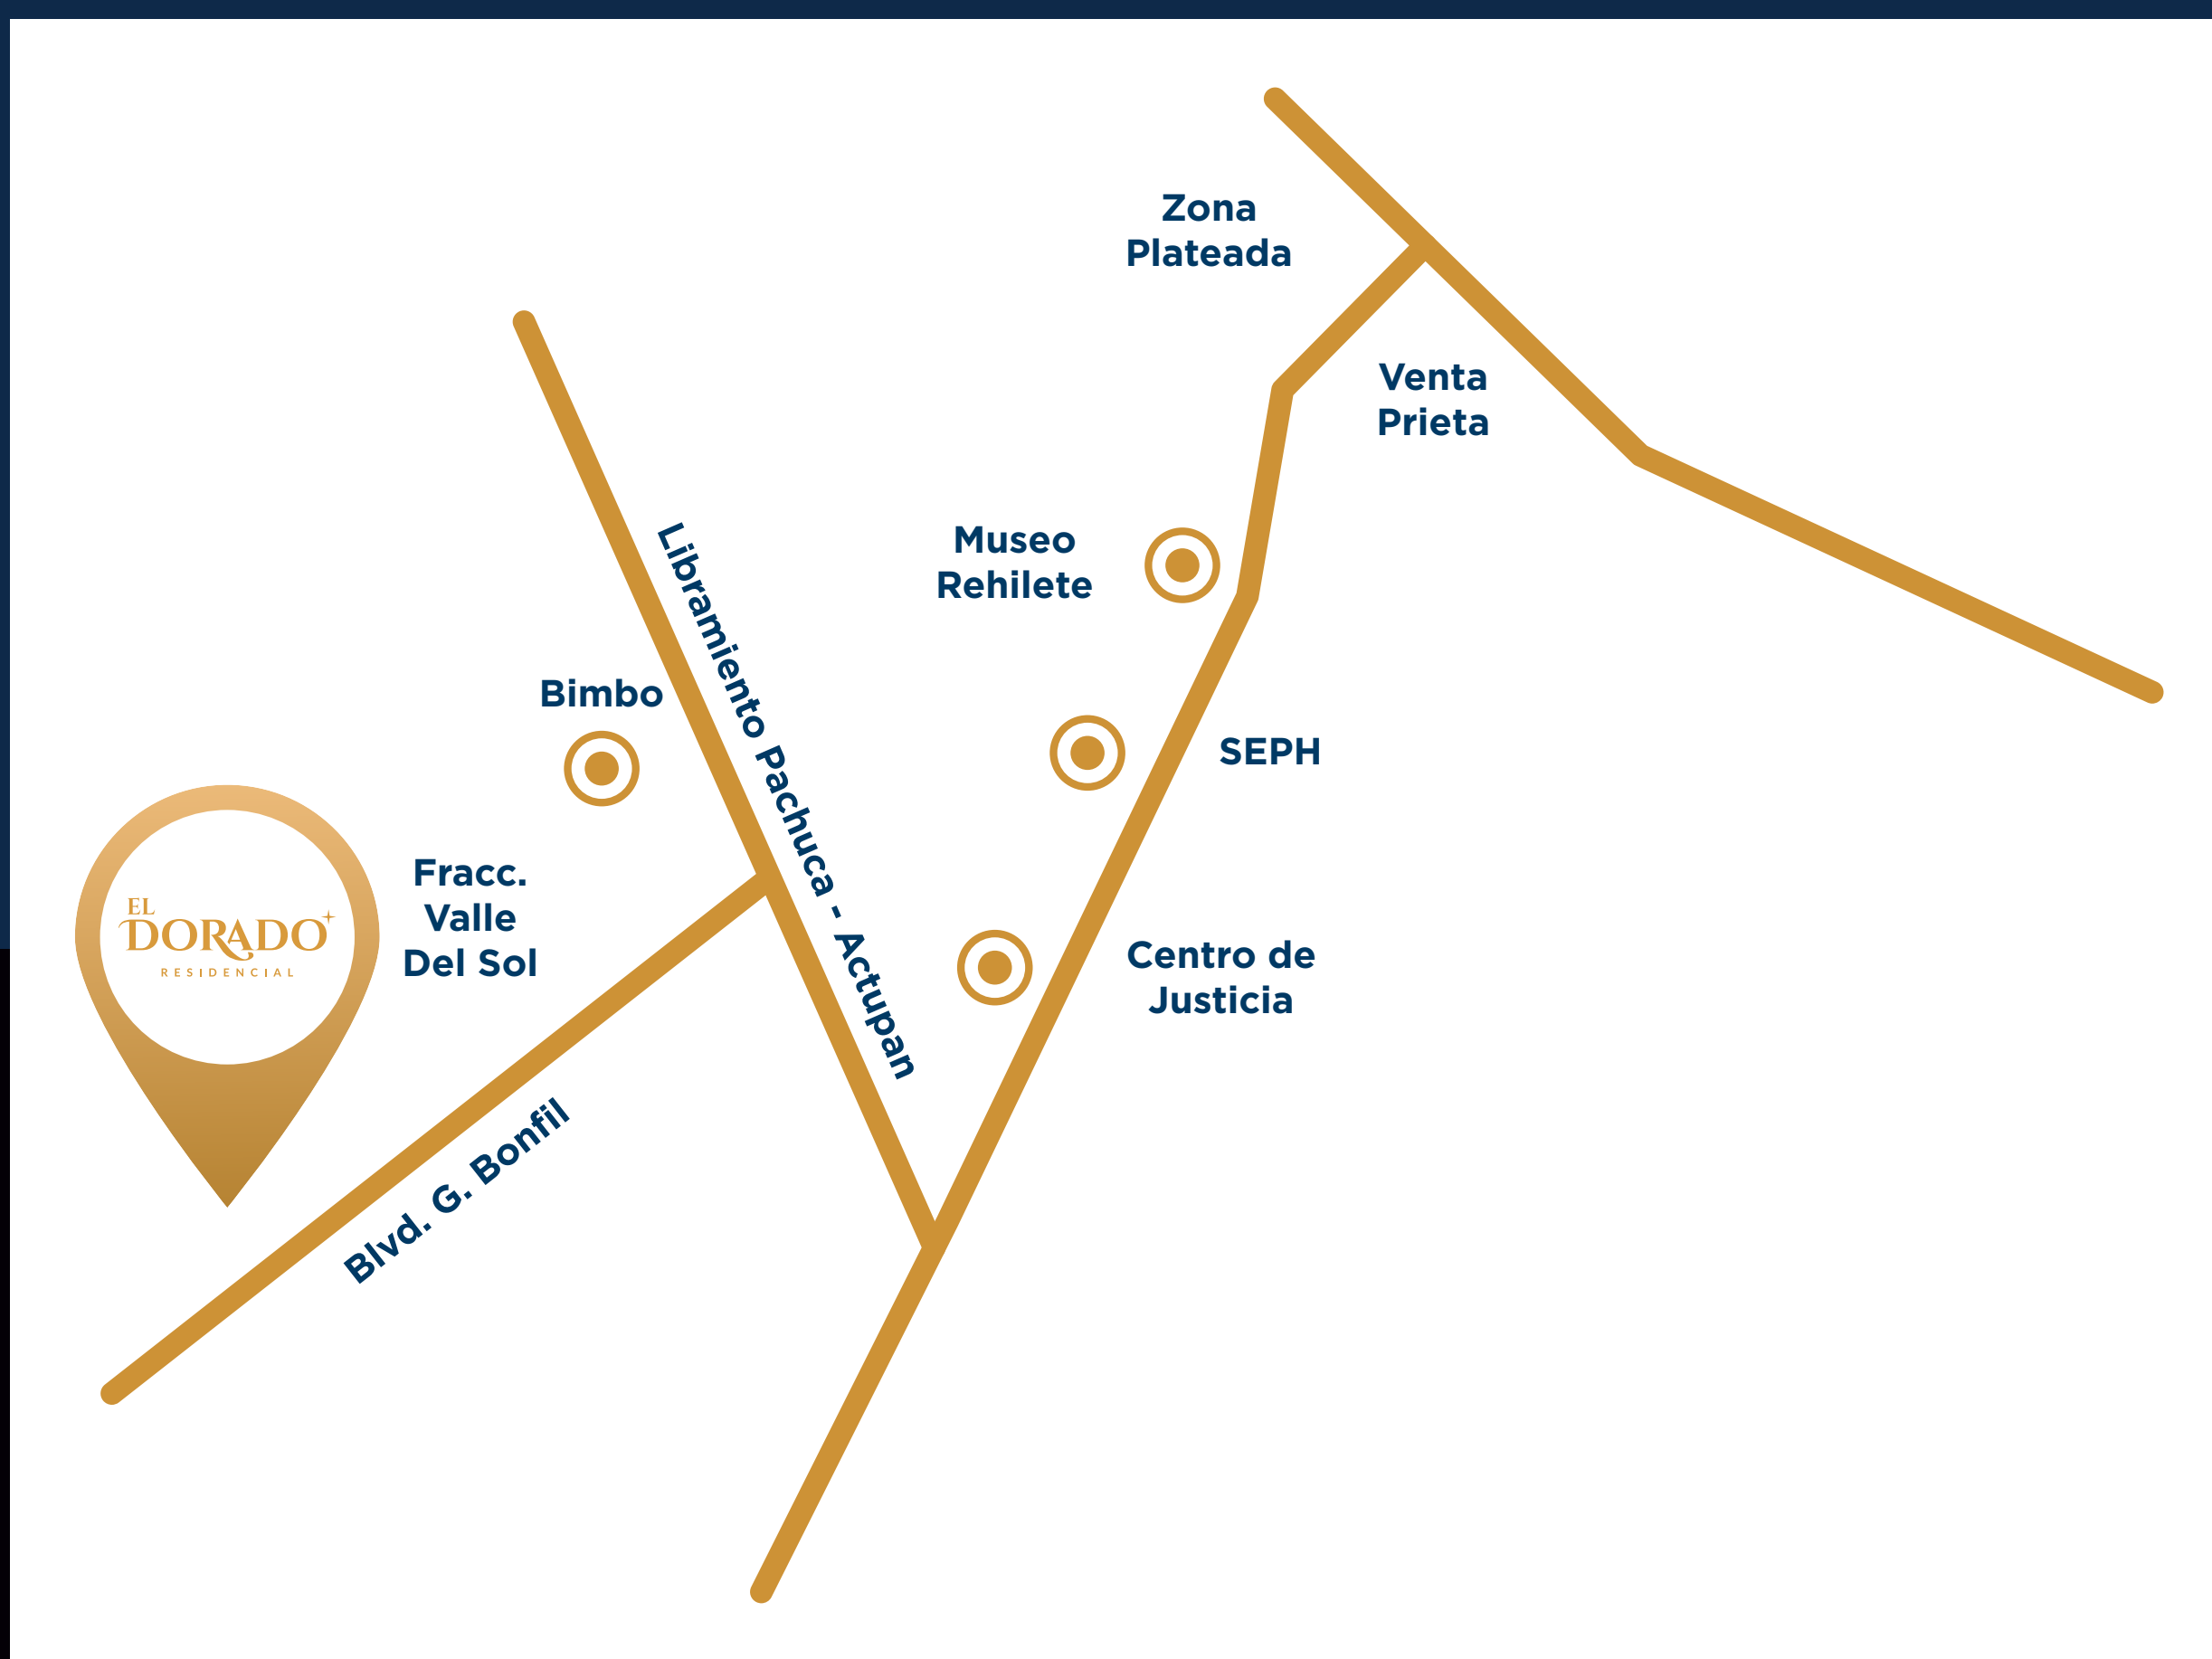

PISA
DESARROLLADORA
INMOBILIARIA

ventas@eldoradoresidencial.mx

www.eldoradoresidencial.mx

 **771 261 4212**

 **771 169 2503**



[eldoradoresidencial.mx](https://www.instagram.com/eldoradoresidencial.mx)